


1階 平面図

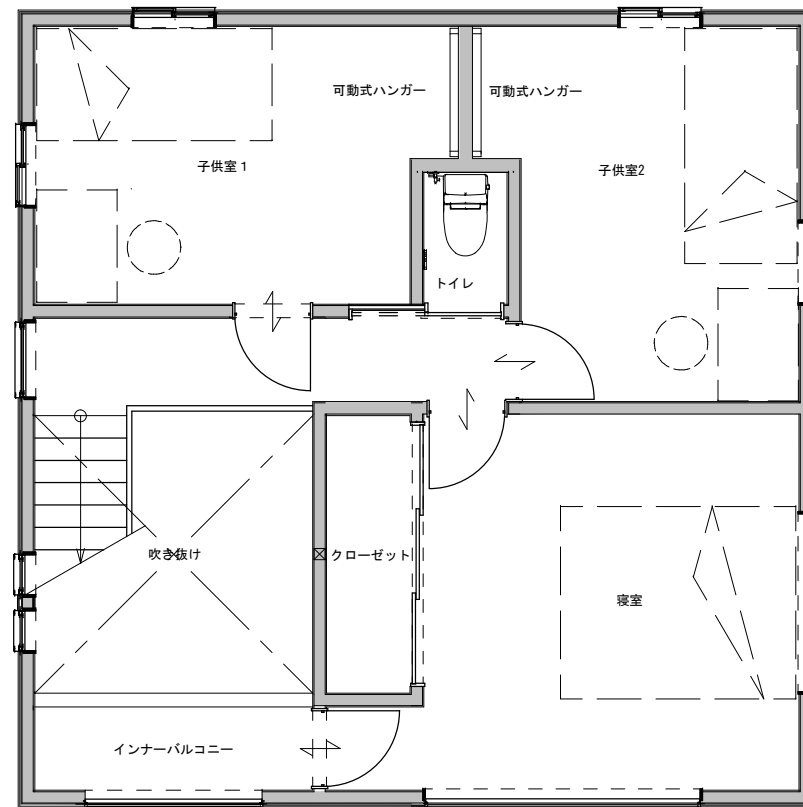

2階 平面図

訂正	月	日	一木と生きるー ウッドテックハウス Woodtec House 有限会社 山和	設計年月日	設計	検図	承認印	工事名称	設計番号	
.	.	.		平成 25 年 3 月 16 日	製図	担当	承認年月日	図面名称	縮尺	図面番号
.	.	.					.	平面図		