


1階 平面図

訂正	月	日	一木と生きるー ウッドテックハウス Wood ec House 有限会社 山和	設計年月日	設計	検図	承認印	工事名称	設計番号
	.			平成 25 年 3 月 16 日					
	.				製図	担当	承認年月日	図面名称	縮尺
	.							平面図	

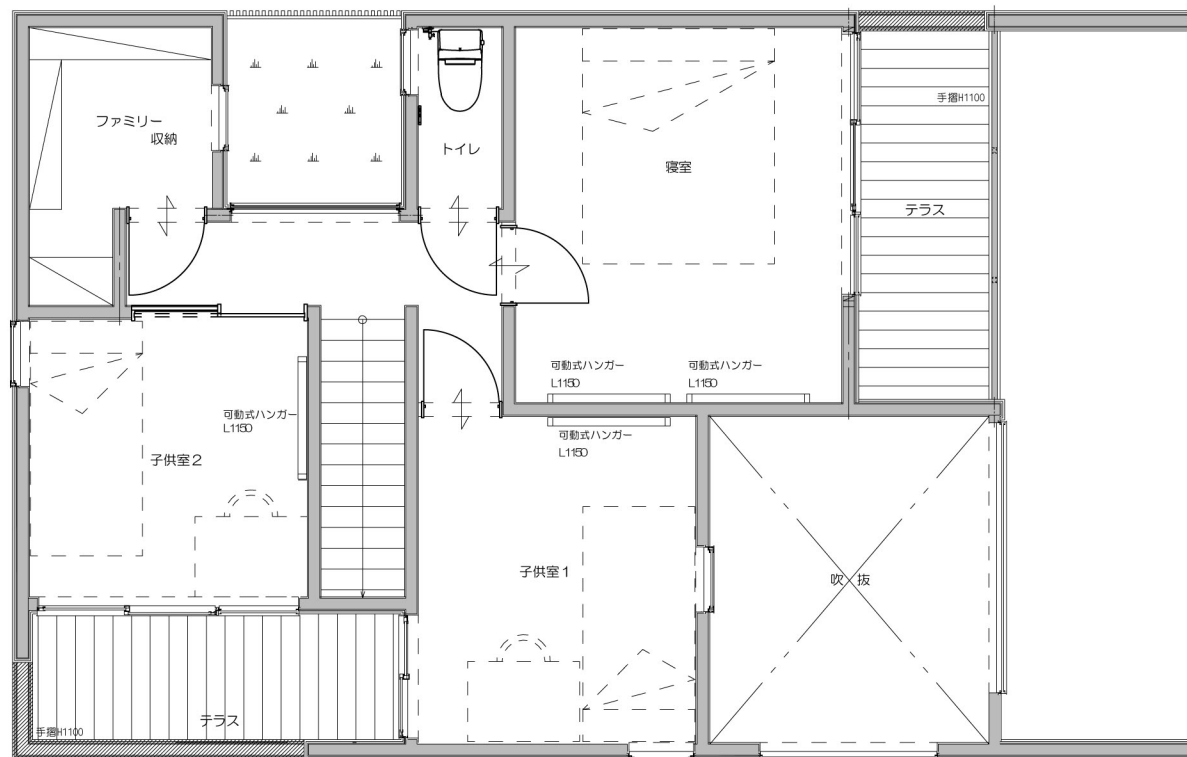

2階 平面図

訂正	月		一木と生きるー ウッドテックハウス Woodtec House 有限会社 山和	設計年月日	設計	検図	承認印	工事名称	設計番号
	日			平成 25 年 3 月 16 日	製図	担当	承認年月日	図面名称 平面図	縮尺