


1階 平面図

訂正	月	日	一木と生きるー ウッドテックハウス Wood ec Huse 有限会社 山和	設計年月日	設計	検図	承認印	工事名称	設計番号	
	.			平成 25 年 3 月 16 日	製図	担当	承認年月日	図面名称	縮尺	図面番号
	.						.	平面図		

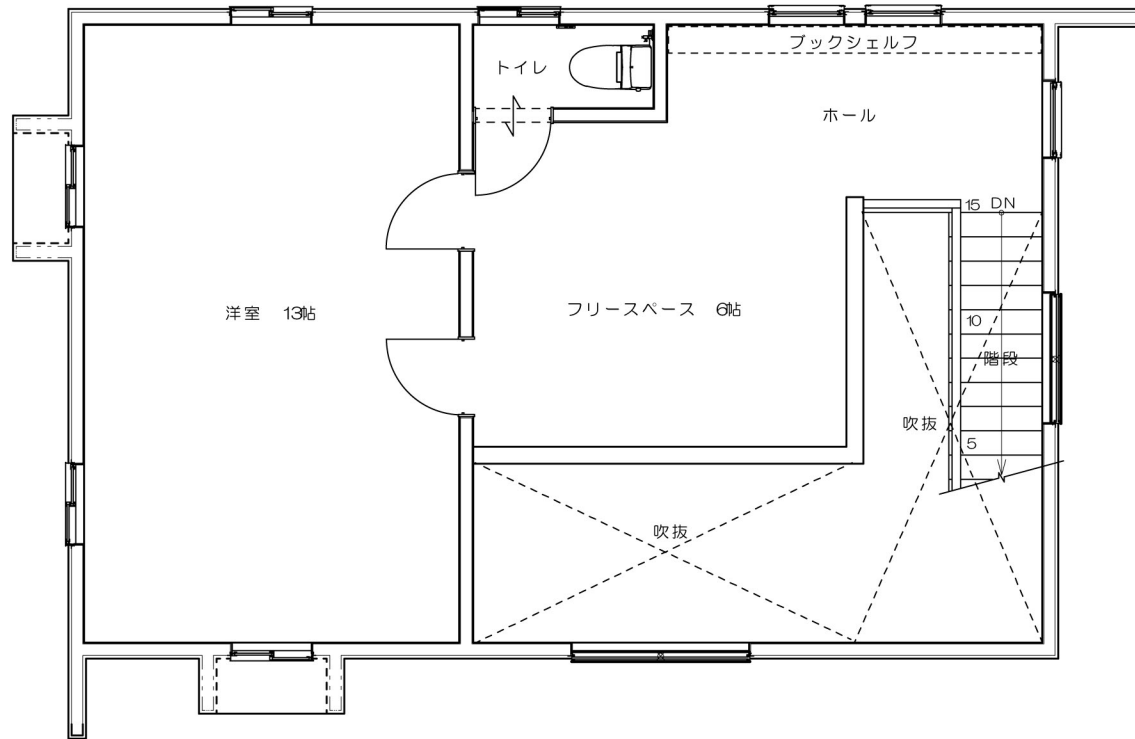

2階 平面図

訂正	月	日	一木と生きるー ウッドテックハウス Woodtec Hbuse 有限会社 山和	設計年月日	設計	検図	承認印	工事名称	設計番号
	.			平成 25 年 3 月 16 日					
	.				製図	担当	承認年月日	図面名称	縮尺
	.							平面図	