

## 甲斐市篠原分譲地概要

地番・・・甲斐市篠原2217番1他  
 地目・・・田  
 用途地域・・・第一種住居地域・第二種低層住居専用地域  
 道路・・・別紙計画図参照  
 建ぺい率・・・60%・50%      容積率・・・200%・80%  
 設備1・・・水道 公営水道      設備2・・・排水 公営下水  
 設備3・・・電気 東京電力      設備4・・・ガス プロパンガス

### 予定分譲価格

| 区画 | 面積              | 坪単価    | 価格          | 備考 |
|----|-----------------|--------|-------------|----|
| 1  | 207.68㎡(62.82坪) | 14.5万円 | 9,100,000円  |    |
| 2  | 208.07㎡(62.94坪) | 13.5万円 | 8,500,000円  |    |
| 3  | 251.62㎡(76.11坪) | 16.8万円 | 12,780,000円 | 予  |
| 4  | 246.55㎡(74.58坪) | 16.5万円 | 12,300,000円 |    |
| 5  | 250.97㎡(75.91坪) | 16.8万円 | 12,750,000円 | 予  |
| 6  | 278.33㎡(84.19坪) | 12.8万円 | 10,770,000円 |    |
| 7  | 281.41㎡(85.12坪) | 16.5万円 | 14,040,000円 |    |
| 8  | 290.25㎡(87.80坪) | 12万円   | 10,530,000円 | 予  |
| 9  | 186.28㎡(56.35坪) | 14.5万円 | 8,170,000円  |    |
| 10 | 187.77㎡(56.80坪) | 14.5万円 | 8,230,000円  |    |
| 11 | 187.59㎡(56.74坪) | 14.5万円 | 8,220,000円  |    |
| 12 | 187.46㎡(56.70坪) | 14万円   | 7,930,000円  |    |
| 13 | 210.91㎡(63.80坪) | 15万円   | 9,570,000円  |    |

\*造成工事終了、確定測量で地籍、価格が決定




あなたの「ビックリ」をナビゲーション ◆ [tochinavi.info](http://tochinavi.info)

**土地ナビゲーション**

TEL:055-221-6600 FAX:055-221-6601  
 〒409-3867 山梨県中巨摩郡昭和町清水新居1503 NKビル201



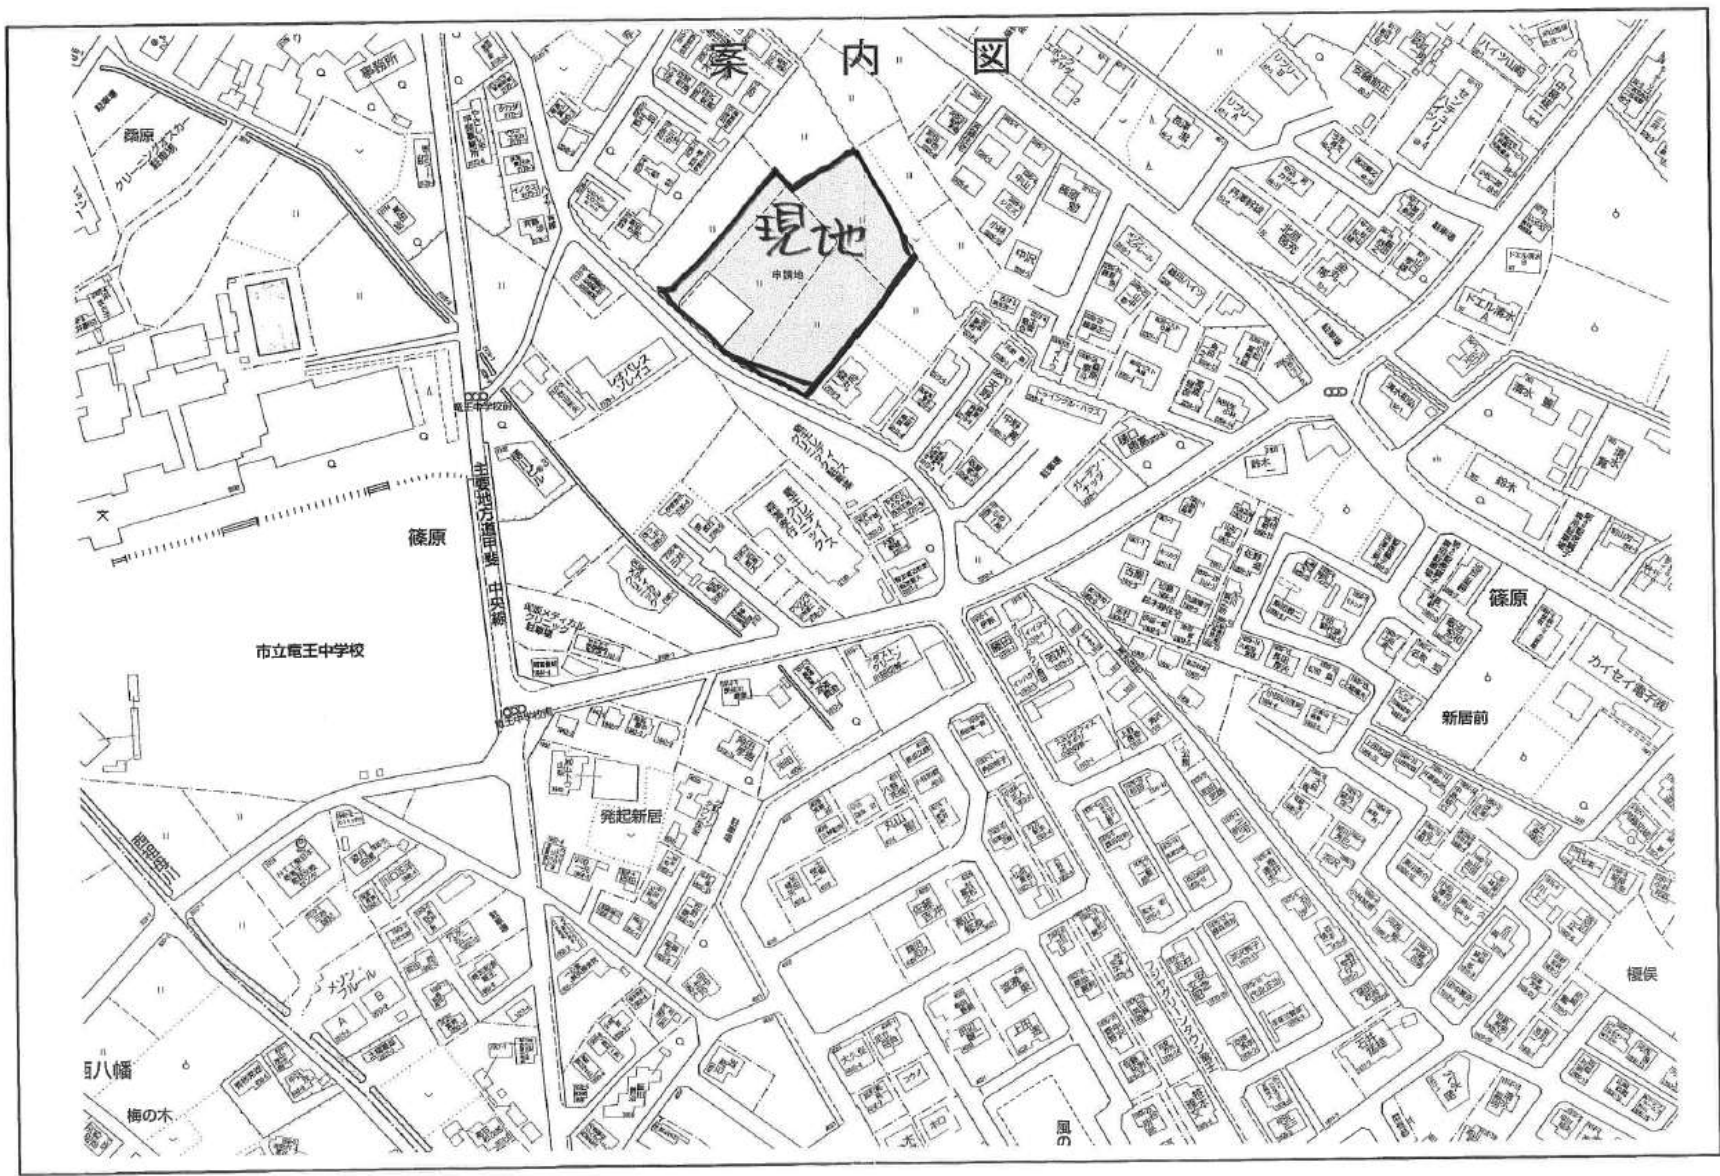


あなたの「ビックリ」なナビゲーション [tochinavi.info](http://tochinavi.info)  
**土地ナビゲーション**

TEL:055-221-6600 FAX:055-221-6601  
 〒409-3867 山梨県中巨摩郡昭和町清水新居1503 NKビル201



土地利用計画図  
 所在 甲斐市鶴巻字塚ノ元2217-1他6筆  
 縮尺 1:600

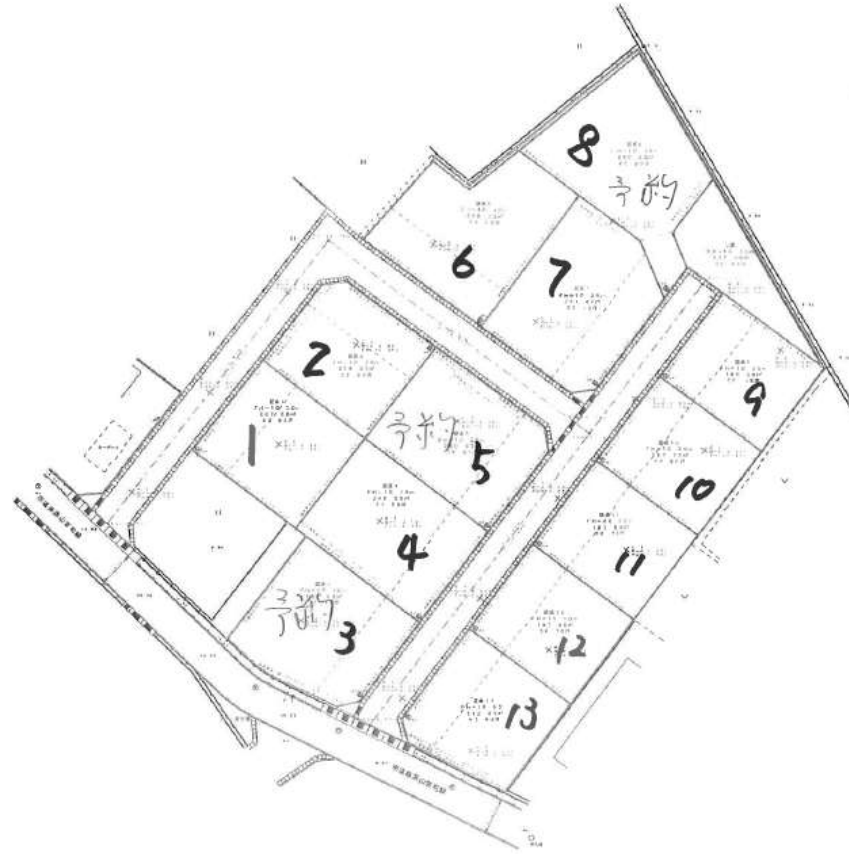

| 開発許可申請 |                    |
|--------|--------------------|
| *****  | 名称 計画              |
| *****  | 甲斐市鶴巻字塚ノ元2217-1他6筆 |
| *****  | 土地取得目的 開発          |
| *****  | *****              |
| *****  | *****              |



あなたの「ビックリ」をナビゲーション ◆ tochinavi.info  
**土地ナビゲーション**

TEL:055-221-6600 FAX:055-221-6601  
 〒409-3867 山梨県中巨摩郡昭和町清水新居1503 NKビル201

